


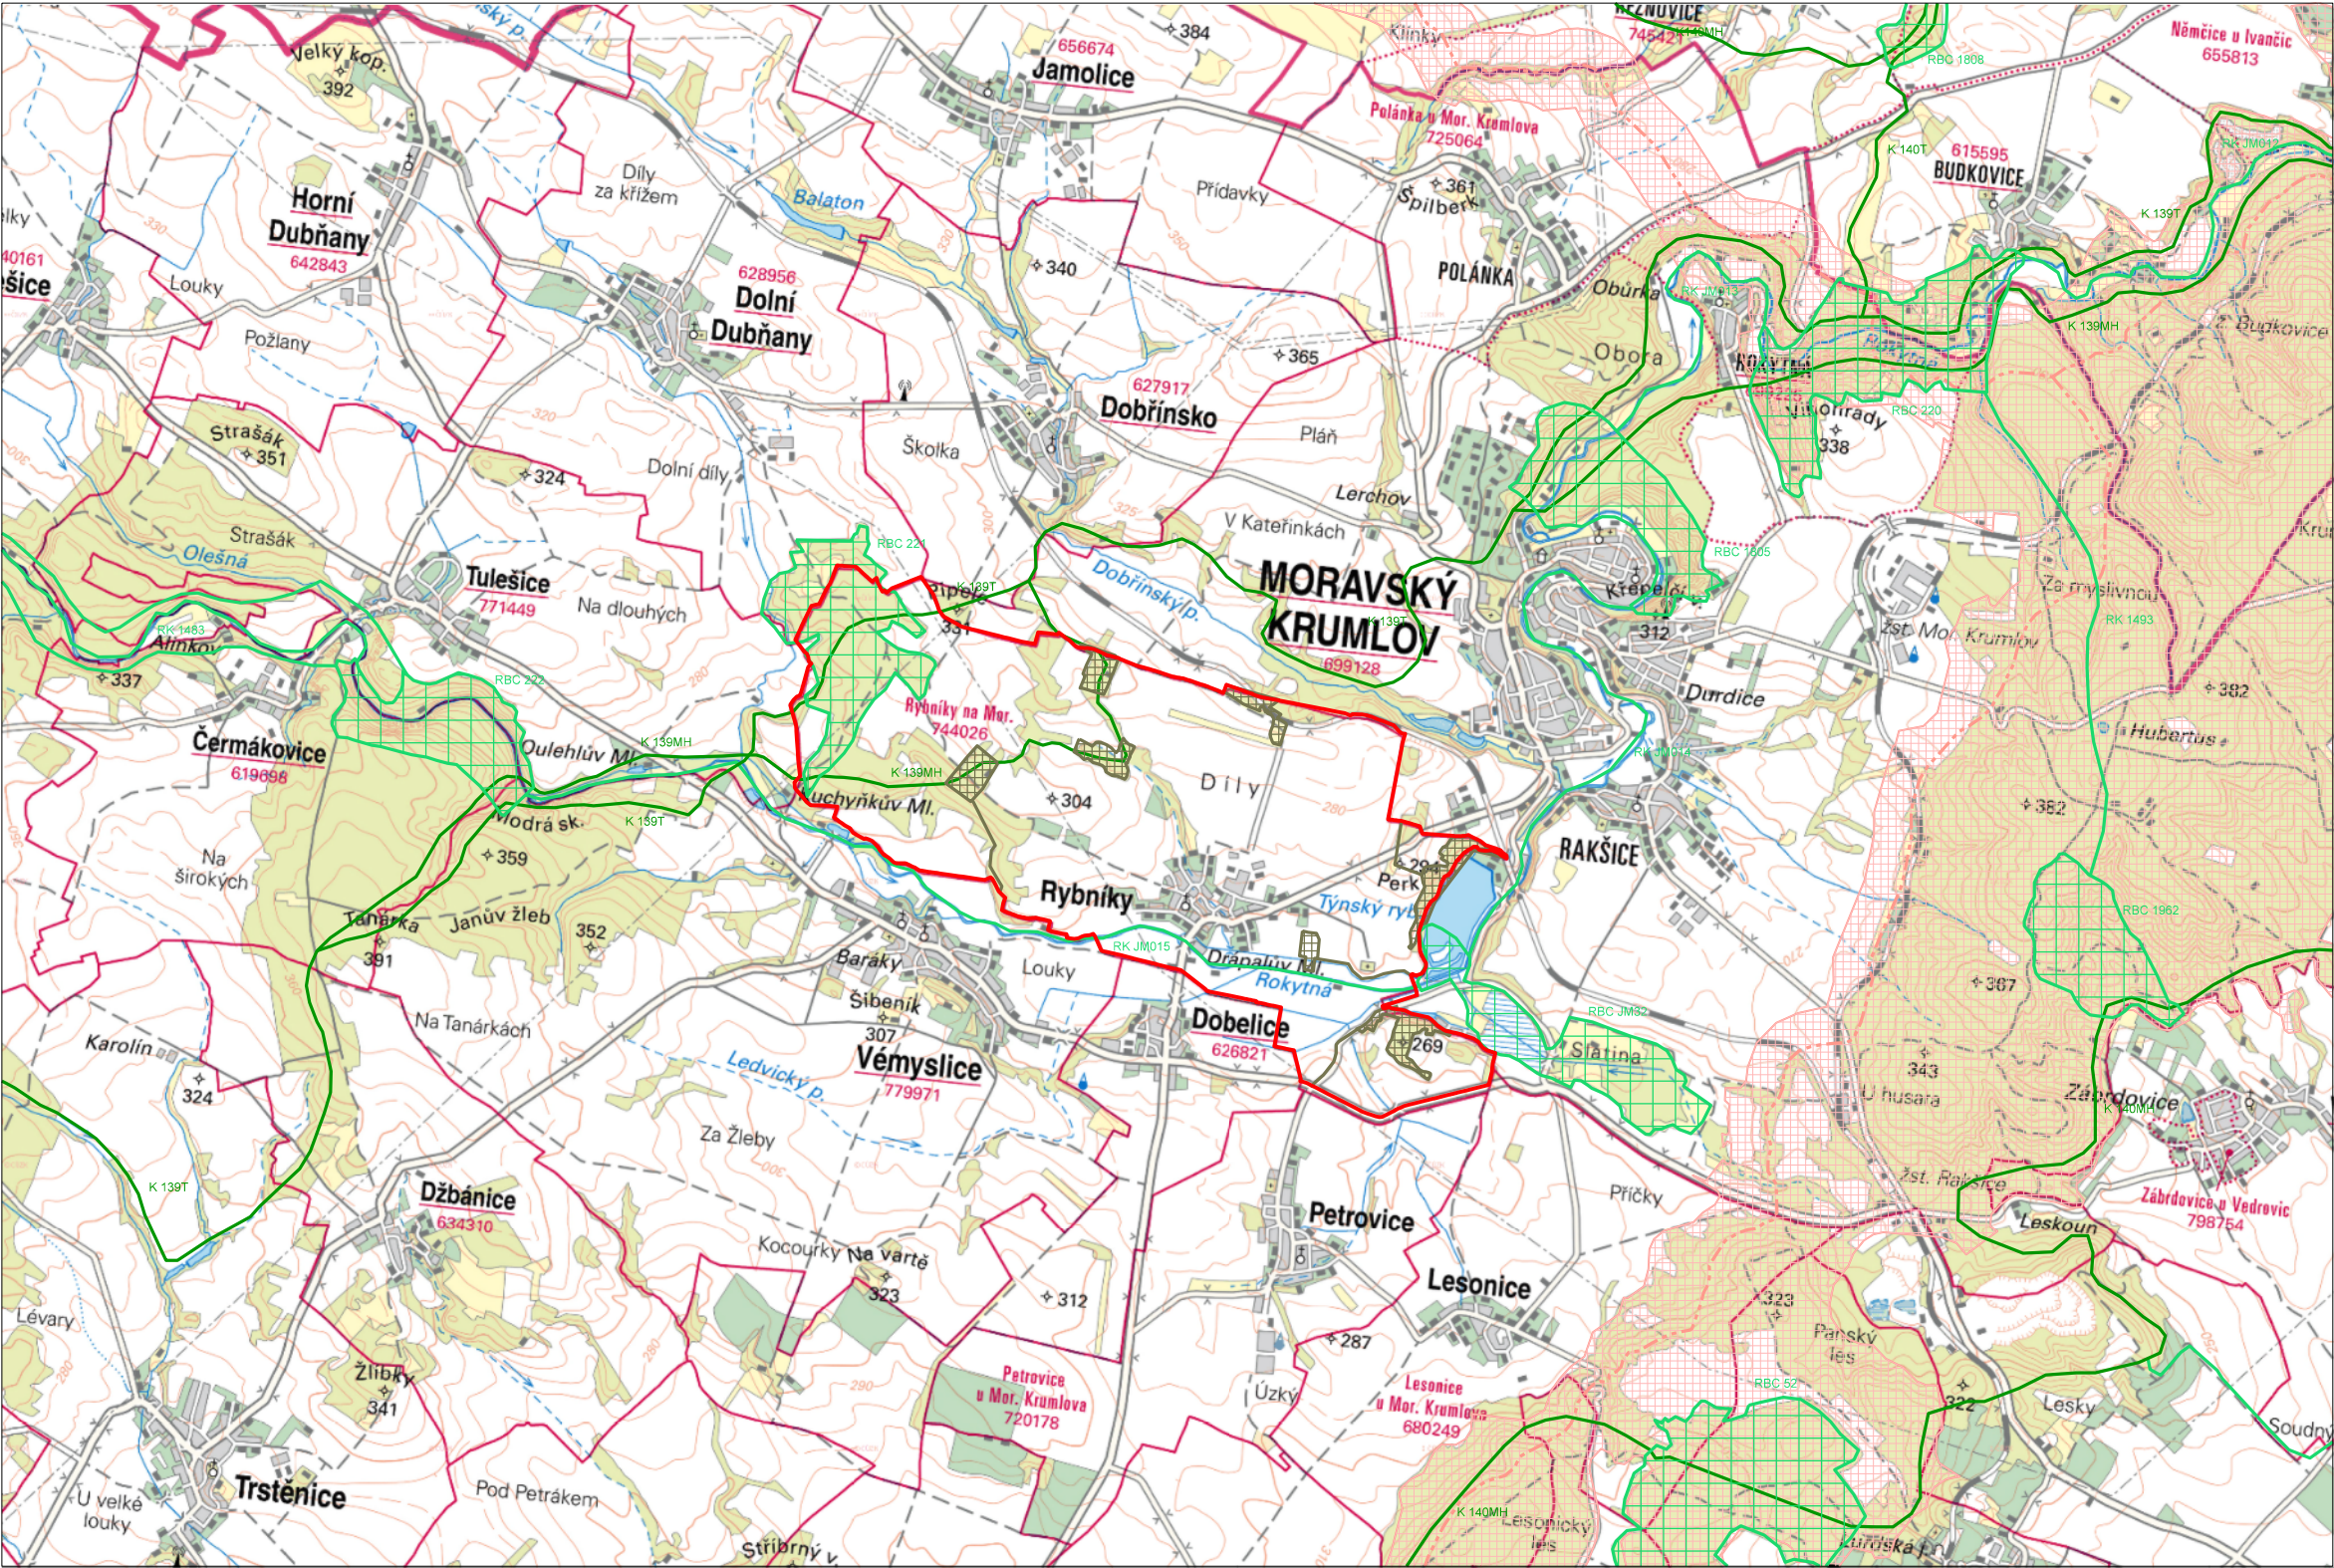

Legenda

- HRANICE ŘEŠENÉHO ÚZEMÍ
- stav

návrh

ÚZEMNÍ SYSTÉM EKOKOLOGICKÉ STABILITY

NADREGIONÁLNÍ BIOKORIDOR

REGIONÁLNÍ BIOCENTRUM

REGIONÁLNÍ BIOKORIDOR

LOKÁLNÍ BIOCENTRUM

LOKÁLNÍ BIOKORIDOR
- OCHRANA PŘÍRODY A KRAJINY

MIGRAČNĚ VÝZNAMNÉ ÚZEMÍ

DÁLKOVÝ MIGRAČNÍ KORIDOR

zpracovatel :	ARCHBRNO, s.r.o. J. Faimonové 12, 628 00 Brno, tel. 773 445 340 archbrno@archbrno.cz, www.archbrno.cz	
	hlavní projektant :	Ing.arch. Ladislav Brožek
	zpracoval :	Martin Dvořák
název akce :		
ODŮVODNĚNÍ ÚZEMNÍHO PLÁNU RYBNÍKY		IČO : 03766667
		datum : červen 2017
název výkresu :		měřítko :
		č. výkr. : 6
ŠIRŠÍ VZTAHY		1 : 50 000